


GEMEINDE TECHELSBERG A.W.

Lageplan ad A03/C2/2025

0 10 20 30 40 50 m

M 1 : 1 000

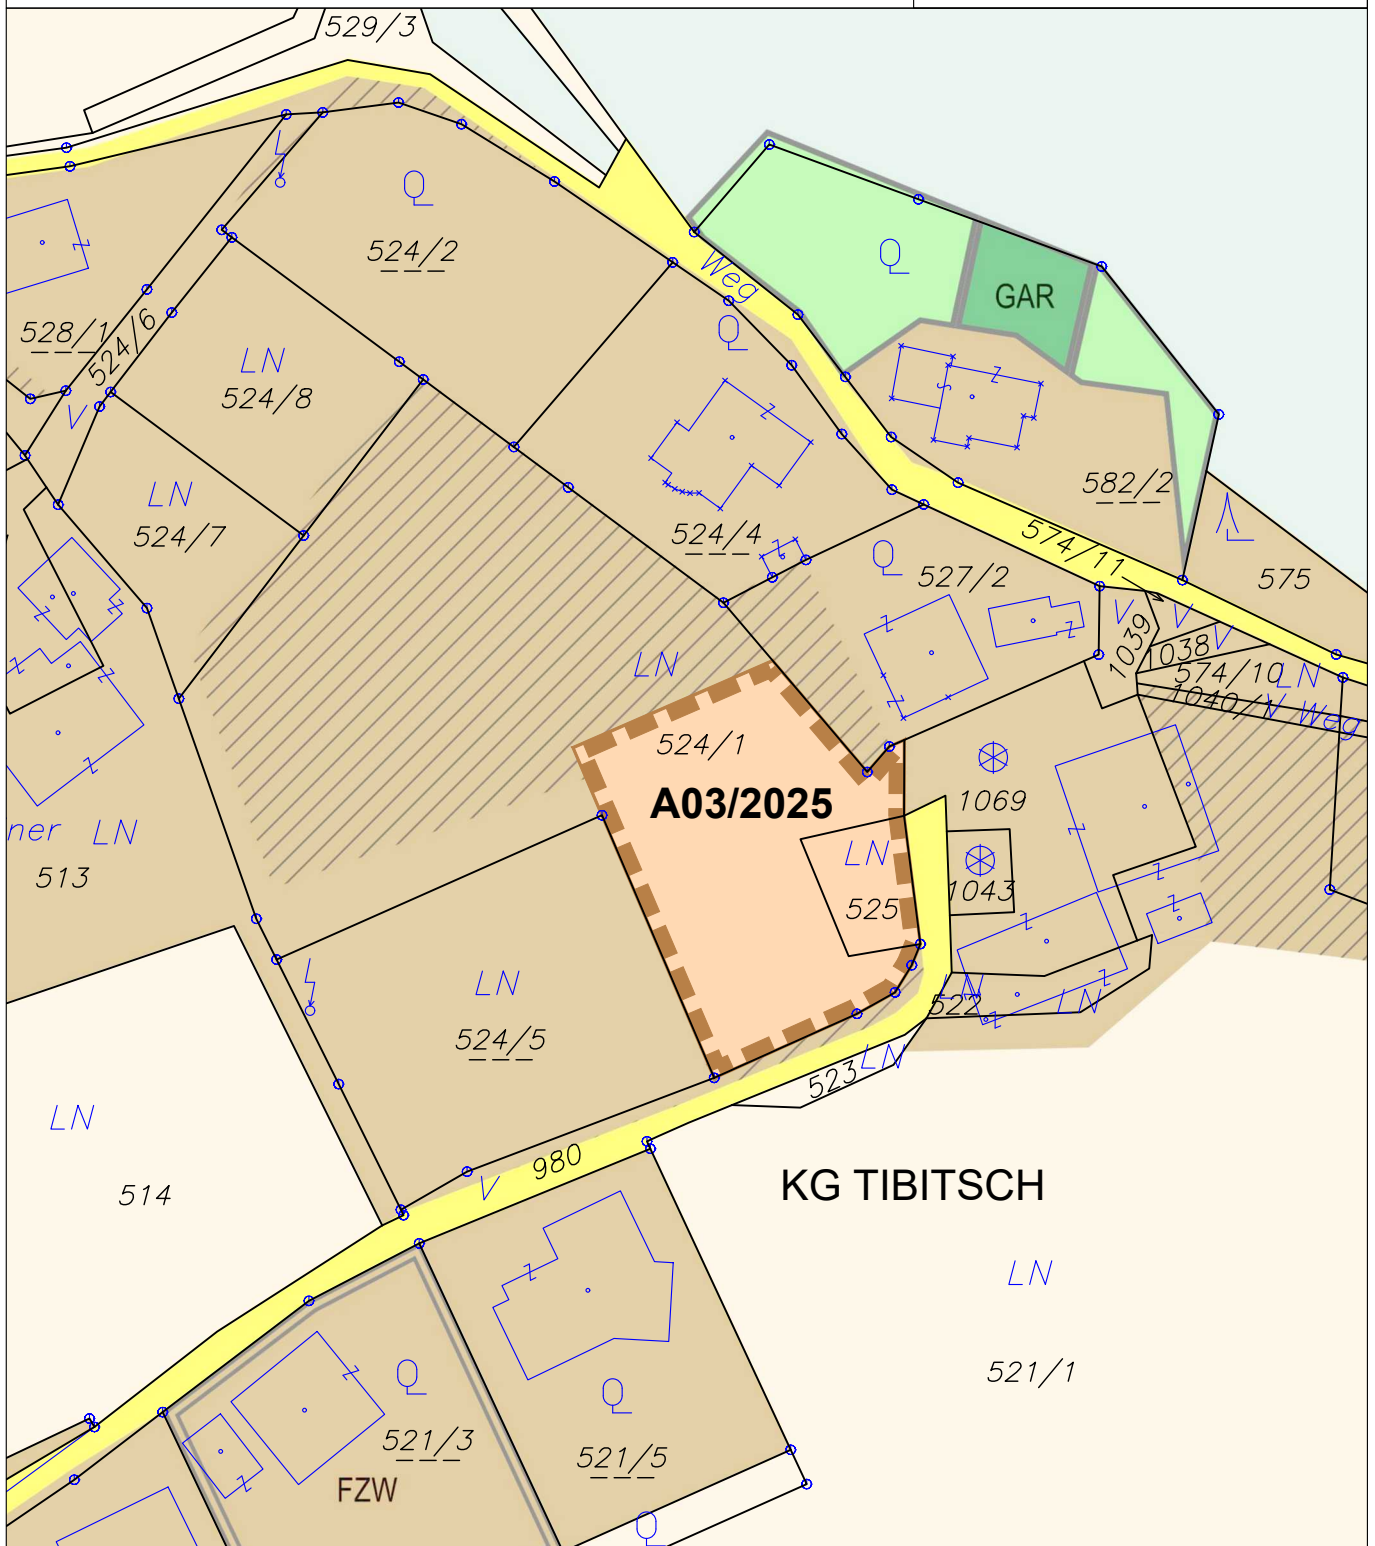

FREIGABE AUFSCHLIESSUNGSGEBIET



A03/2025

Freigabe Aufschließungsgebiet

KG Tibitsch 72185; Flächenausmaß lt. DKM

Kundmachung: Gst 524/1 zT. (1.385 m²), 525 (198 m²) im Gesamtausmaß von 1.583 m²

Beschluss:



KAVALIREK Consulting ZT e.U.

Raumordnung und Umweltplanung

Ingenieurkonsultant Geographie - Einzelunternehmer (FN 387705f) - Mag. Christian Kavalirek

Bearbeitung: Mag. C. Kavalirek, Mag. A. Kubec

Katastergrundlage: DKM 10/2024

Datum: 30.10.2025

Kundmachung:

Gemeinderatsbeschluss:

bis:

