


GEMEINDE TECHELSBERG A.W.

Lageplan ad A02/B2/2026

0 5 10 15 20 m

M 1 : 500

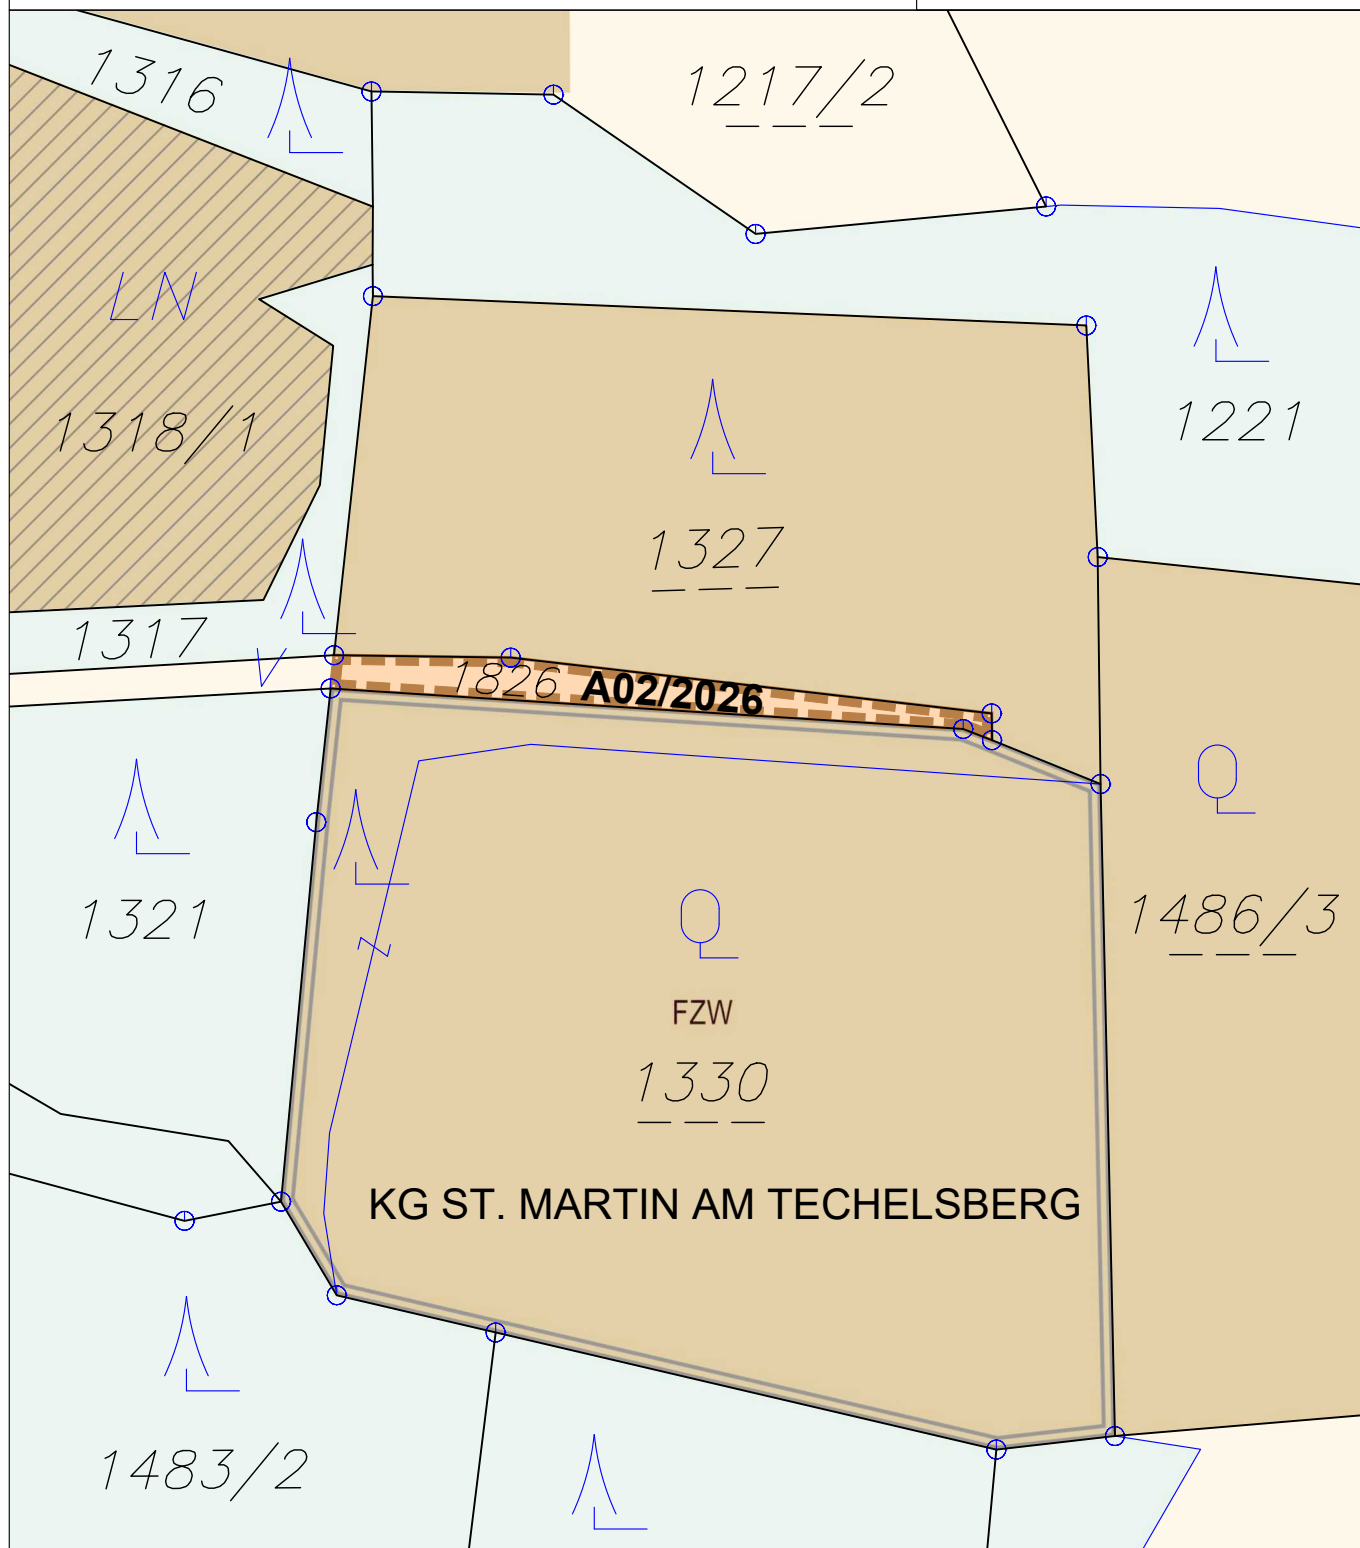

FREIGABE AUFSCHLIESSUNGSGEBIET



A02/2026

Freigabe Aufschließungsgebiet

KG St. Martin am Techelsberg 72167; Flächenausmaß lt. DKM

Kundmachung: Gst 1826 zT. (93 m²)

Beschluss:



KAVALIREK Consulting ZT e.U.

Raumordnung und Umweltplanung

Ingenieurkonsultant Geographie - Einzelunternehmer (FN 387705f) - Mag. Christian Kavalirek

Bearbeitung: Mag. C. Kavalirek, Mag. A. Kubec

Katastergrundlage: DKM 10/2025

Datum: 22.04.2026

Kundmachung:

Gemeinderatsbeschluss:

bis:

